

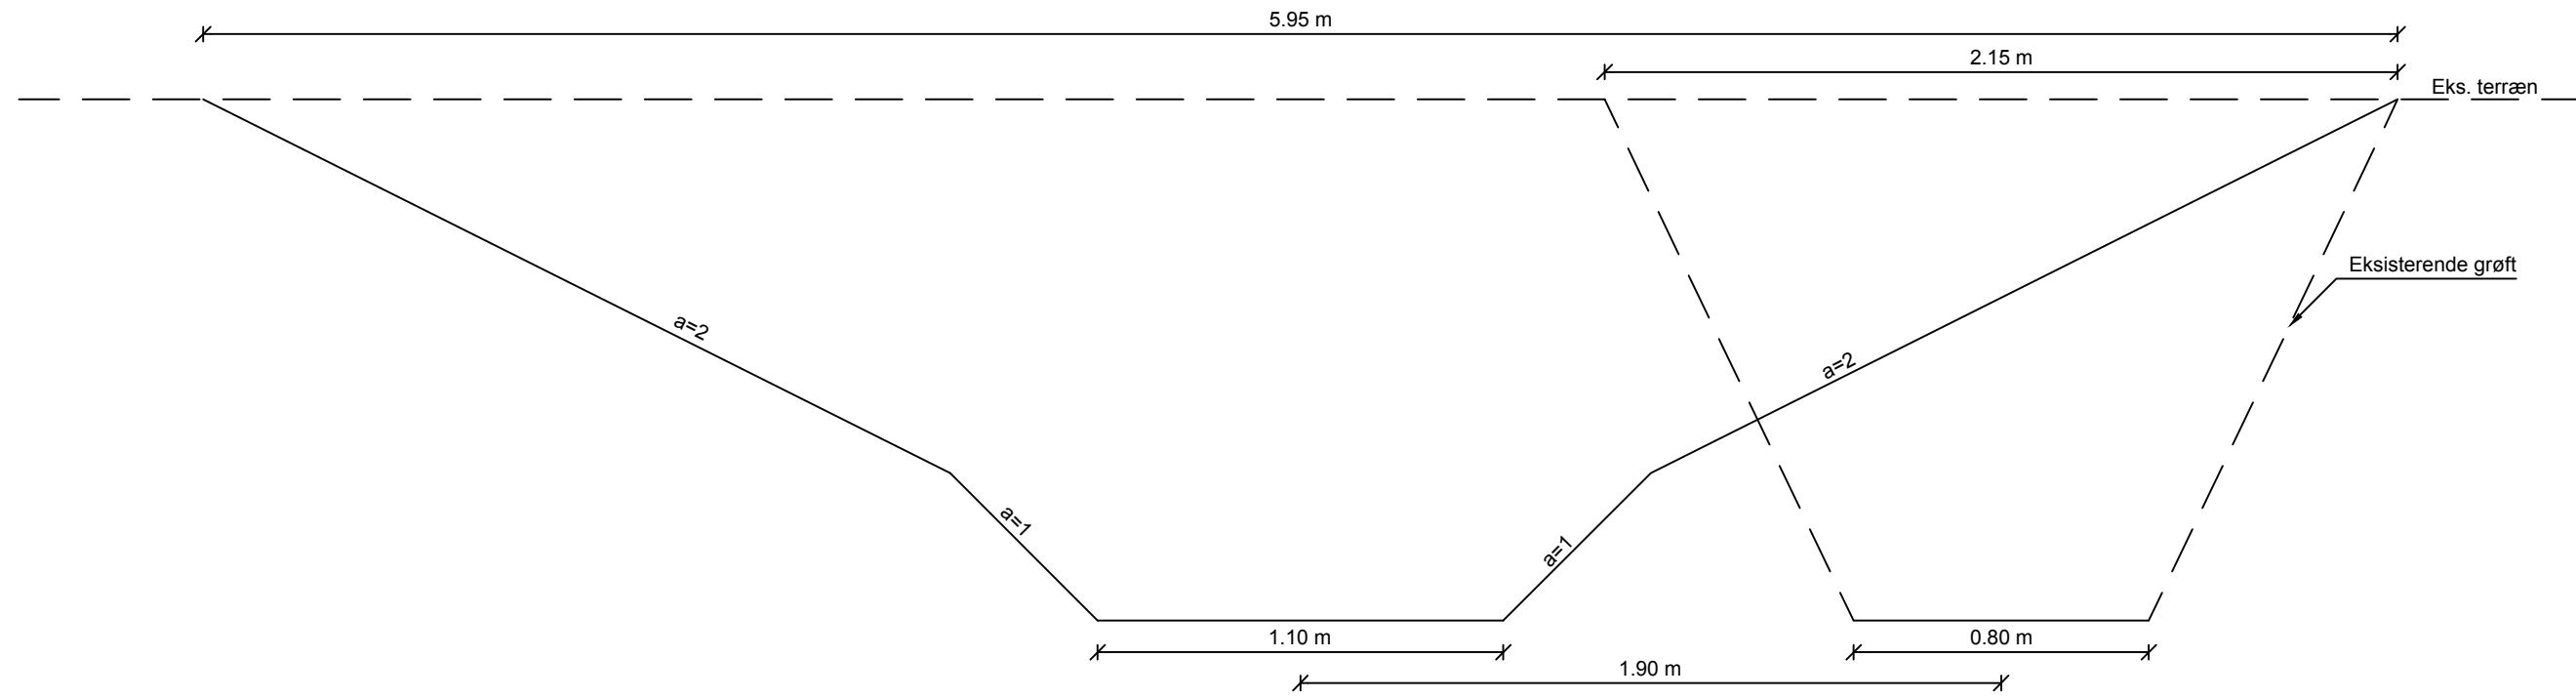


St. 1.005 - st. 2.530

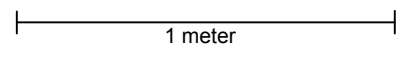

St. 2.530 - st. 4.210

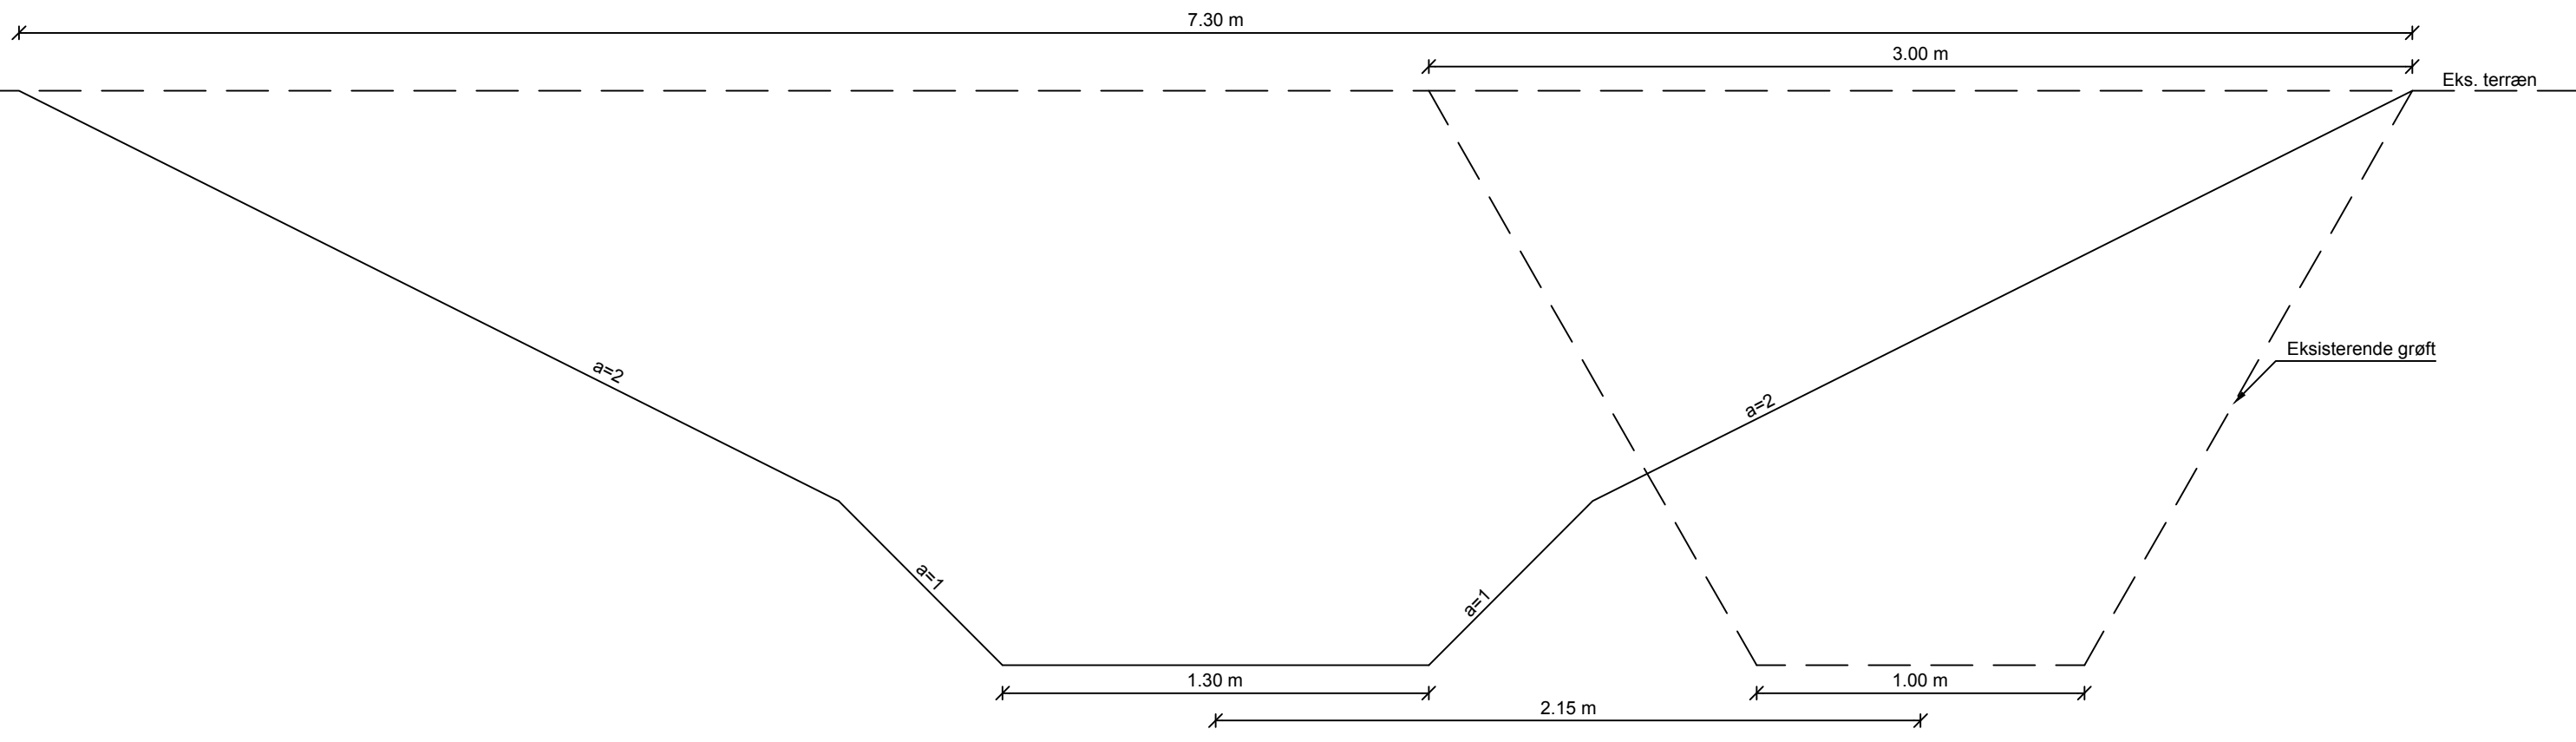

Ved print/plot af pdf-filer: Tegning skal udskrives i 1:1 for korrekt målforhold

Klient:	Aalborg Kommune, Miljø- og Energiforvaltningen		Dato:	17.07.2018
Projekt:	Regulering af Svanholmgrøften		Projektnr.:	1180840-03
Emne:	Tværsnit af grøft St. 1.005 - st. 2.530 og st. 2.530 - st. 4.210			
Konst./Tegn.:	EDF/GIT	Kontrol.:	Godk.:	Titel navn: Tværprofil_Svanholm...dwg Mål: 1:20
				Tegn. nr.:

