


Signaturer

① Lodsejer lb.nr.

Areal, der ønskes eksproprieret

Vejprojekt

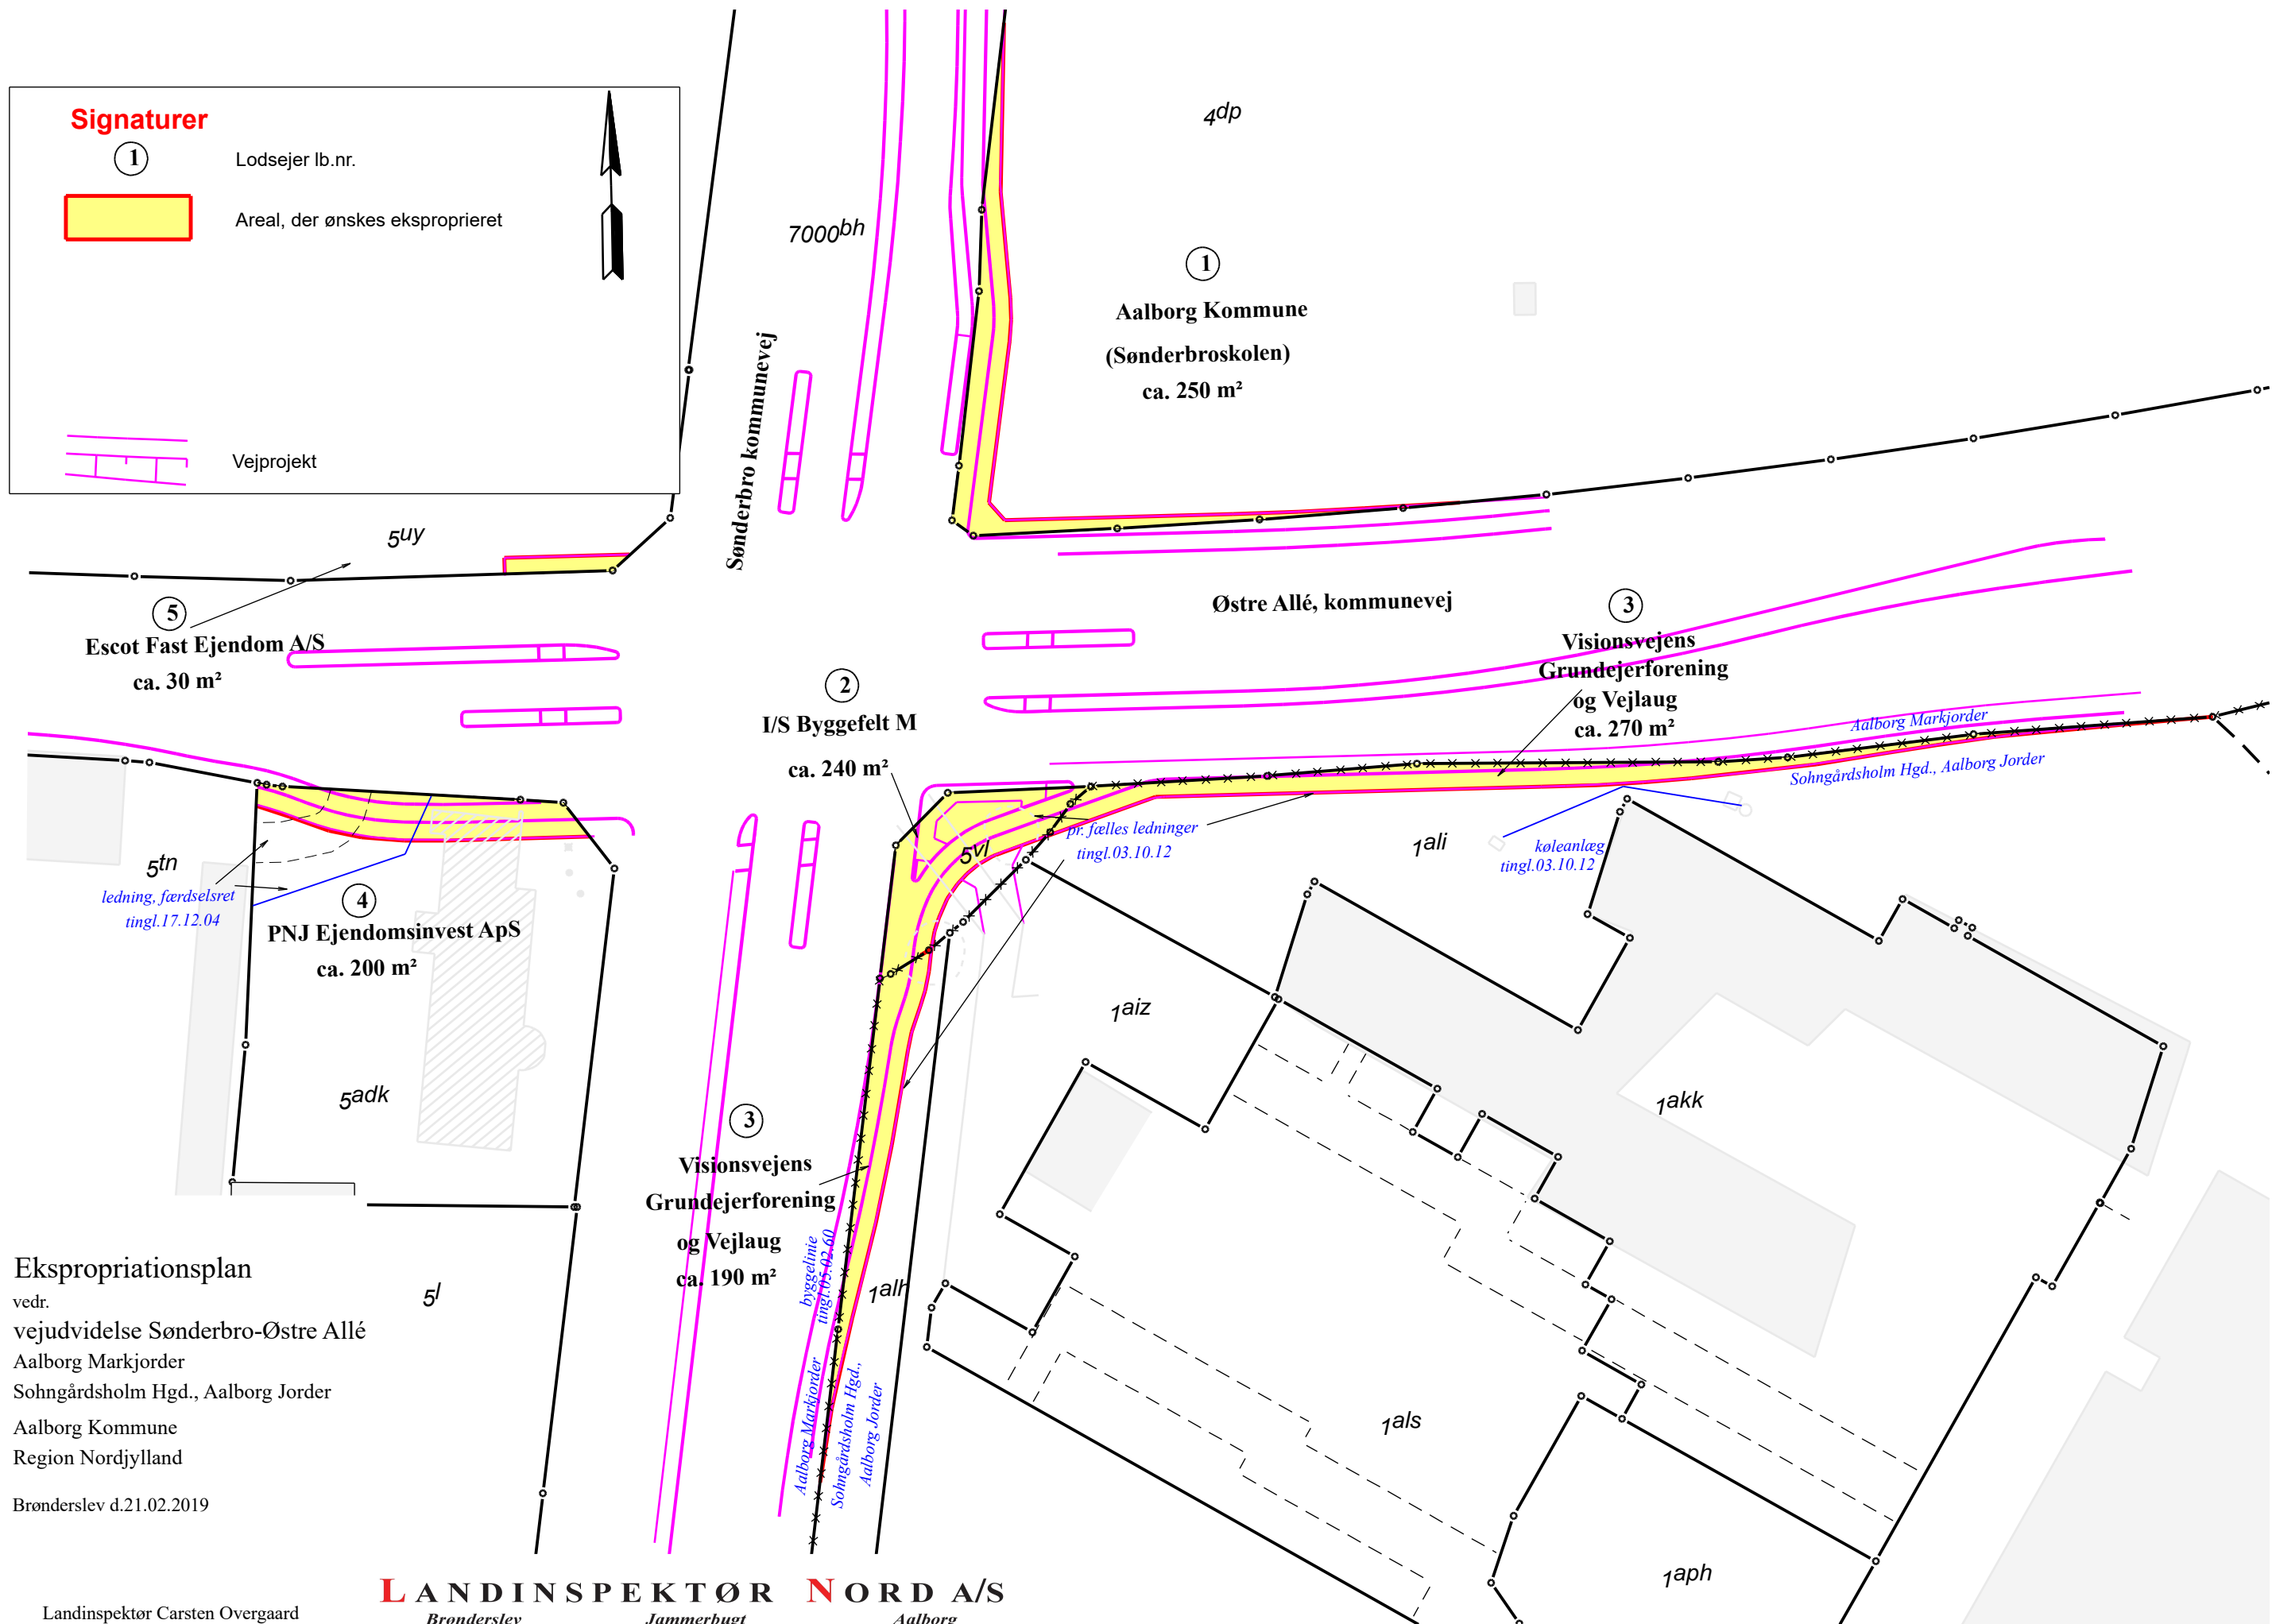

Ekspropriationsplan
 vedr.
 vejudvidelse Sønderbro-Østre Allé
 Aalborg Markjorder
 Sohngårdsholm Hgd., Aalborg Jorder
 Aalborg Kommune
 Region Nordjylland
 Brønderslev d.21.02.2019

Landinspektør Carsten Overgaard
 Målforskel 1:750
 J. nr. 25085/2018