


**Signaturer**

① Lodsejer lb.nr.

Areal, der ønskes eksproprieret

Vejprojekt

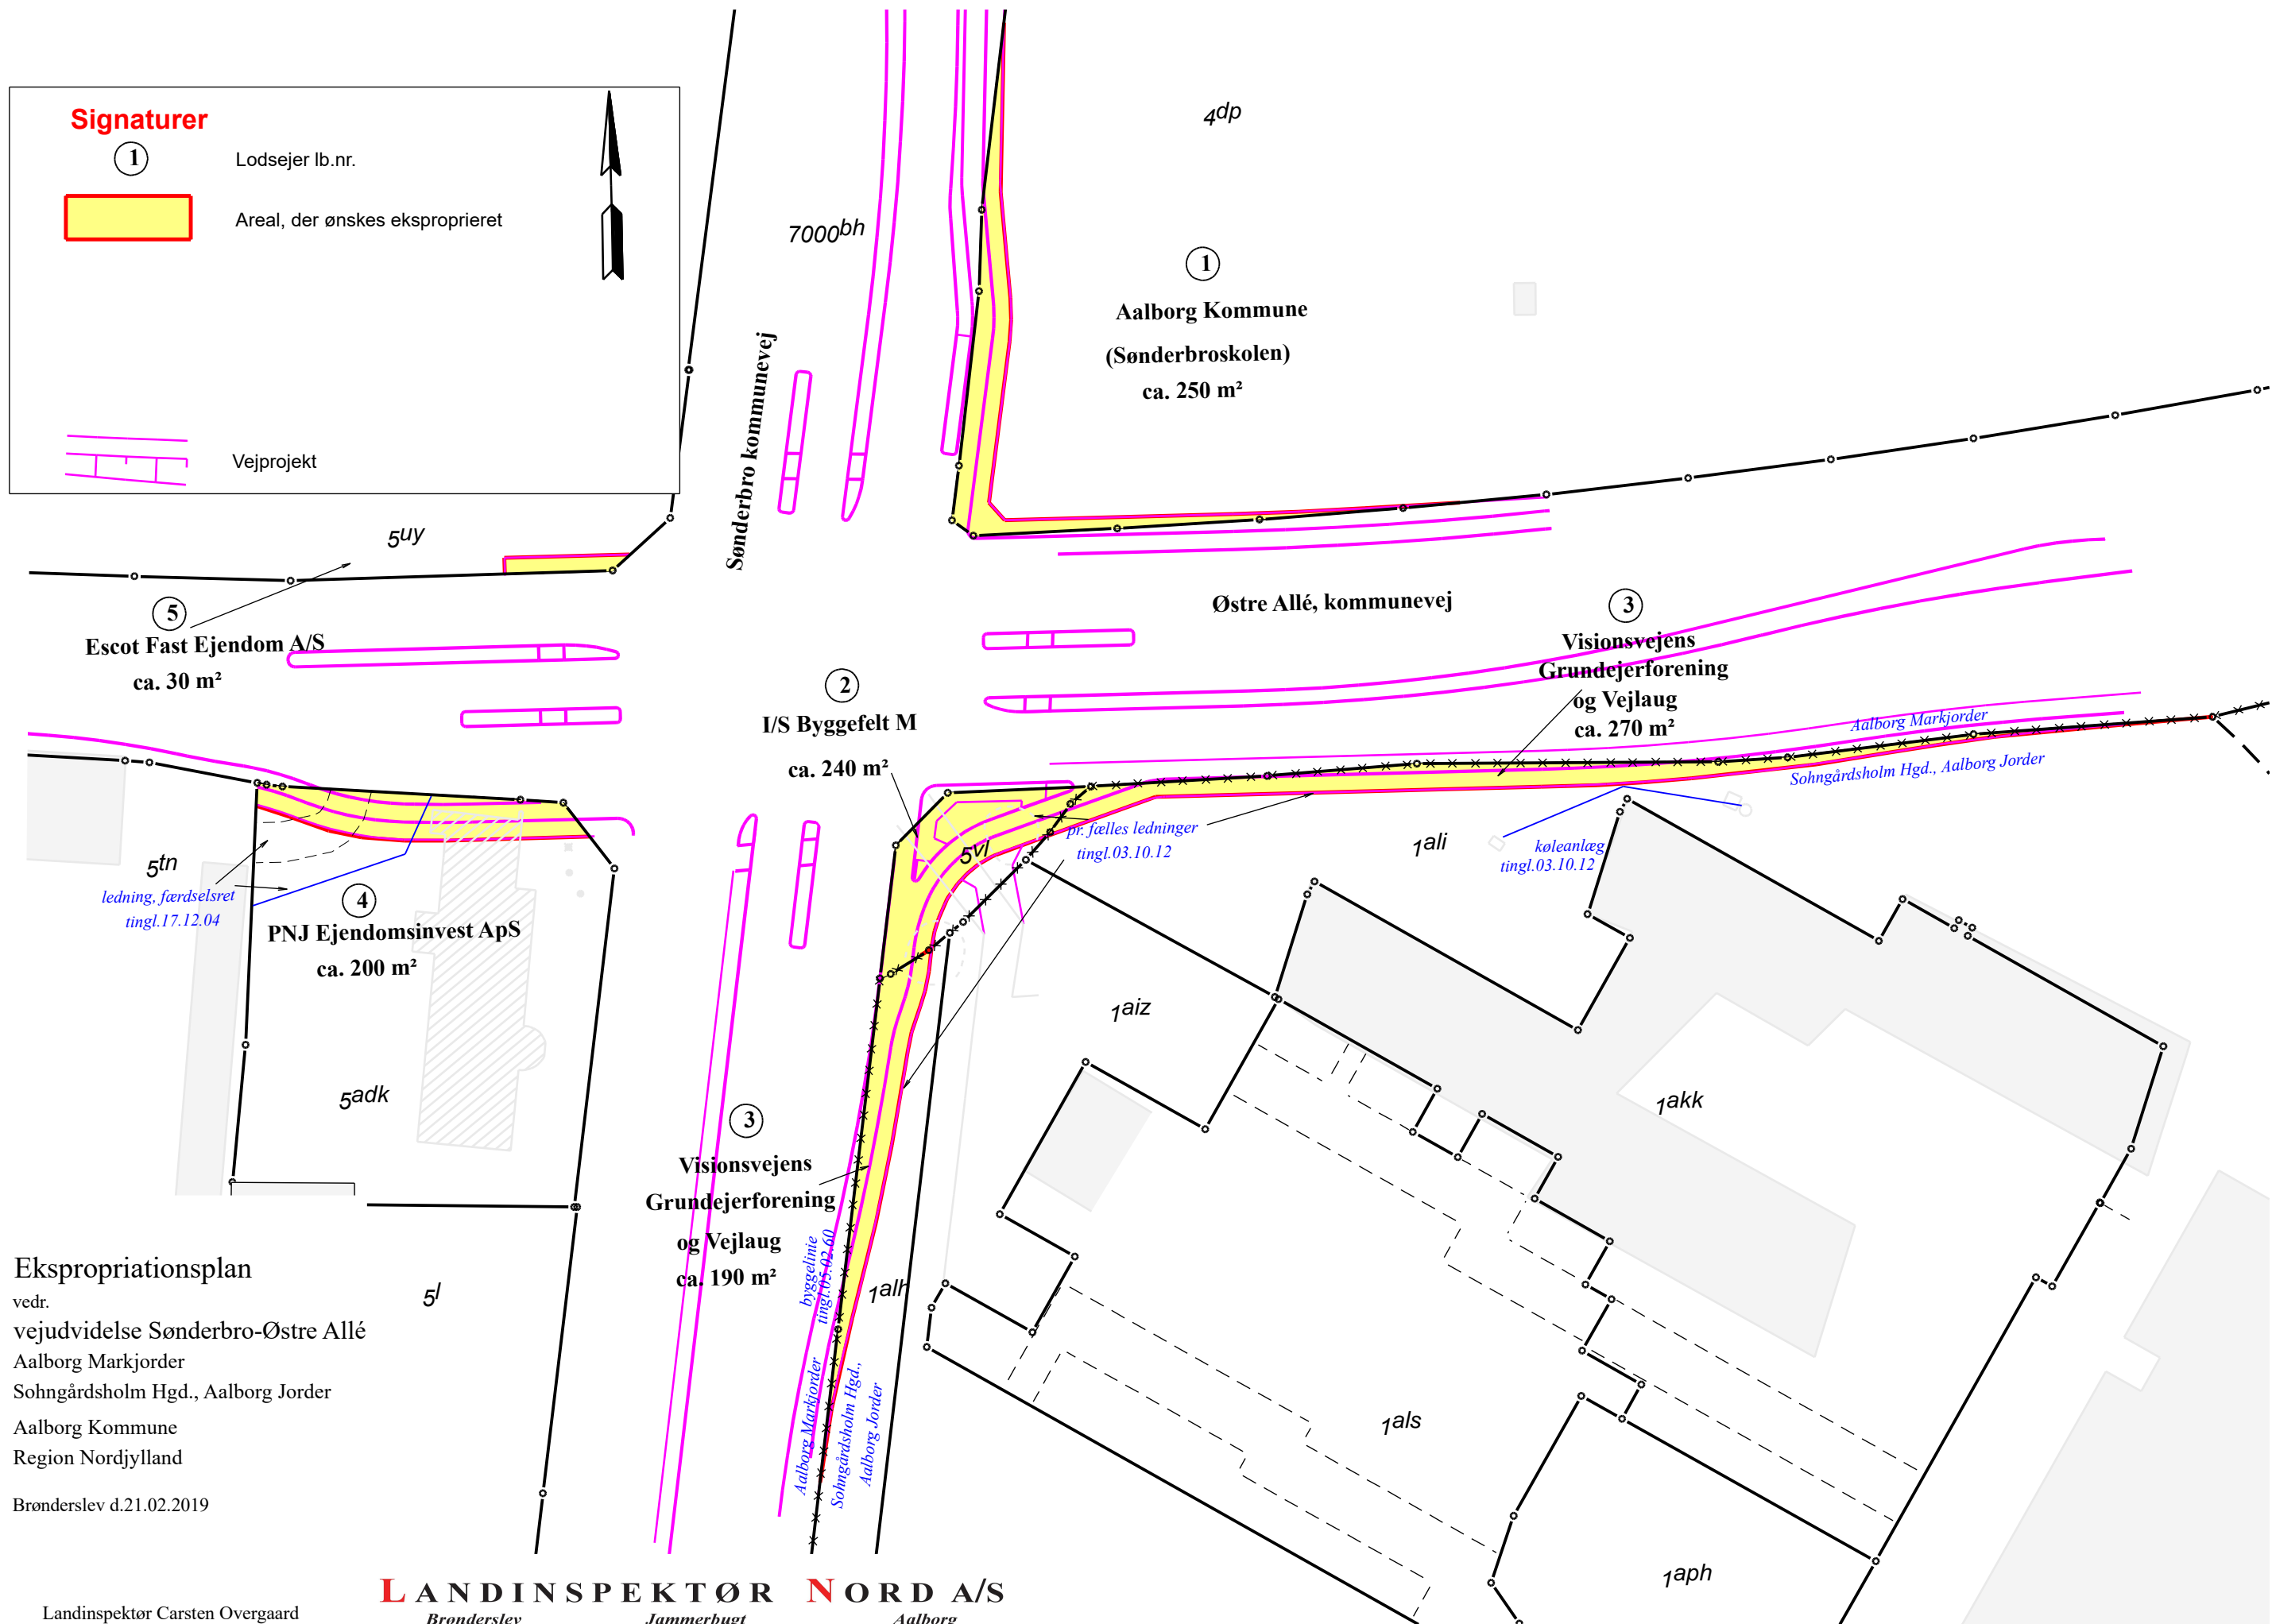

**Ekspropriationsplan**  
vedr.  
vejudvidelse Sønderbro-Østre Allé  
Aalborg Markjorder  
Sohngårdsholm Hgd., Aalborg Jorder  
Aalborg Kommune  
Region Nordjylland  
Brønderslev d.21.02.2019

Landinspektør Carsten Overgaard  
Målforshold 1:750  
J. nr. 25085/2018