


Signaturer

① Lodsejer lb.nr.

Areal, der ønskes eksproprieret

Vejprojekt

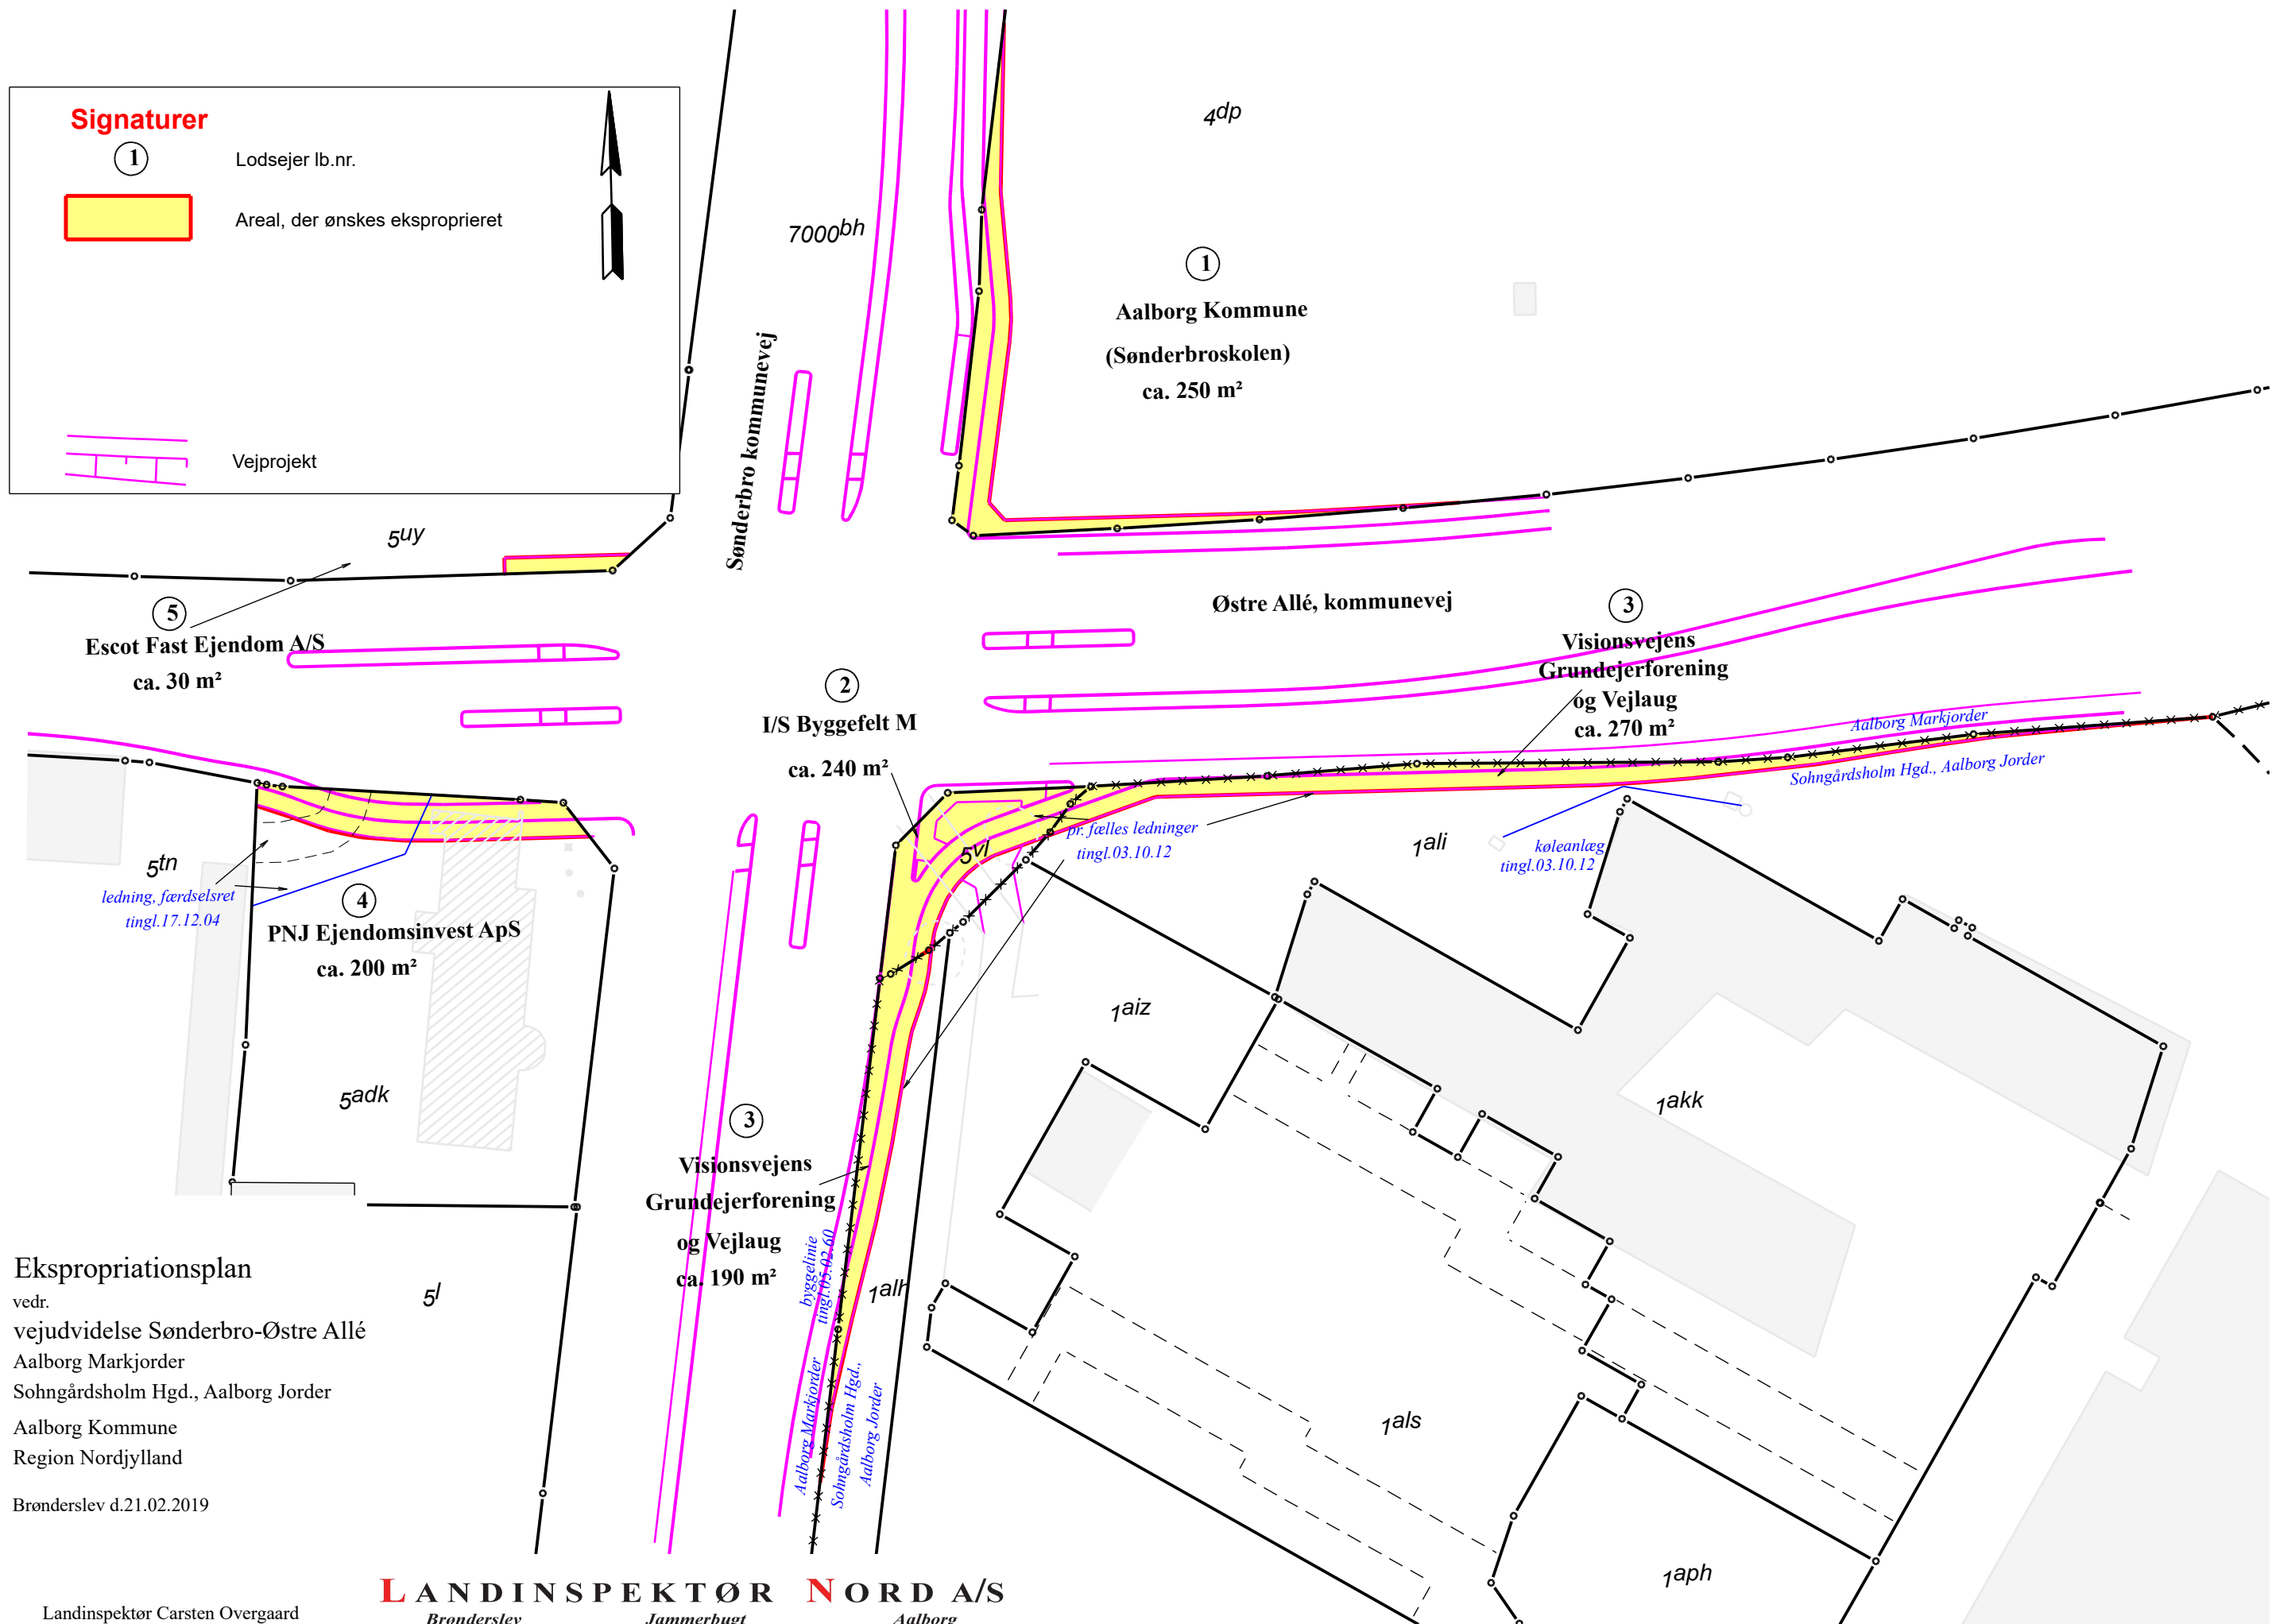

Ekspropriationsplan
vedr.
vejudvidelse Sønderbro-Østre Allé
Aalborg Markjorder
Sohngårdsholm Hgd., Aalborg Jorder
Aalborg Kommune
Region Nordjylland
Brønderslev d.21.02.2019

Landinspektør Carsten Overgaard
Målforskel 1:750
J. nr. 25085/2018