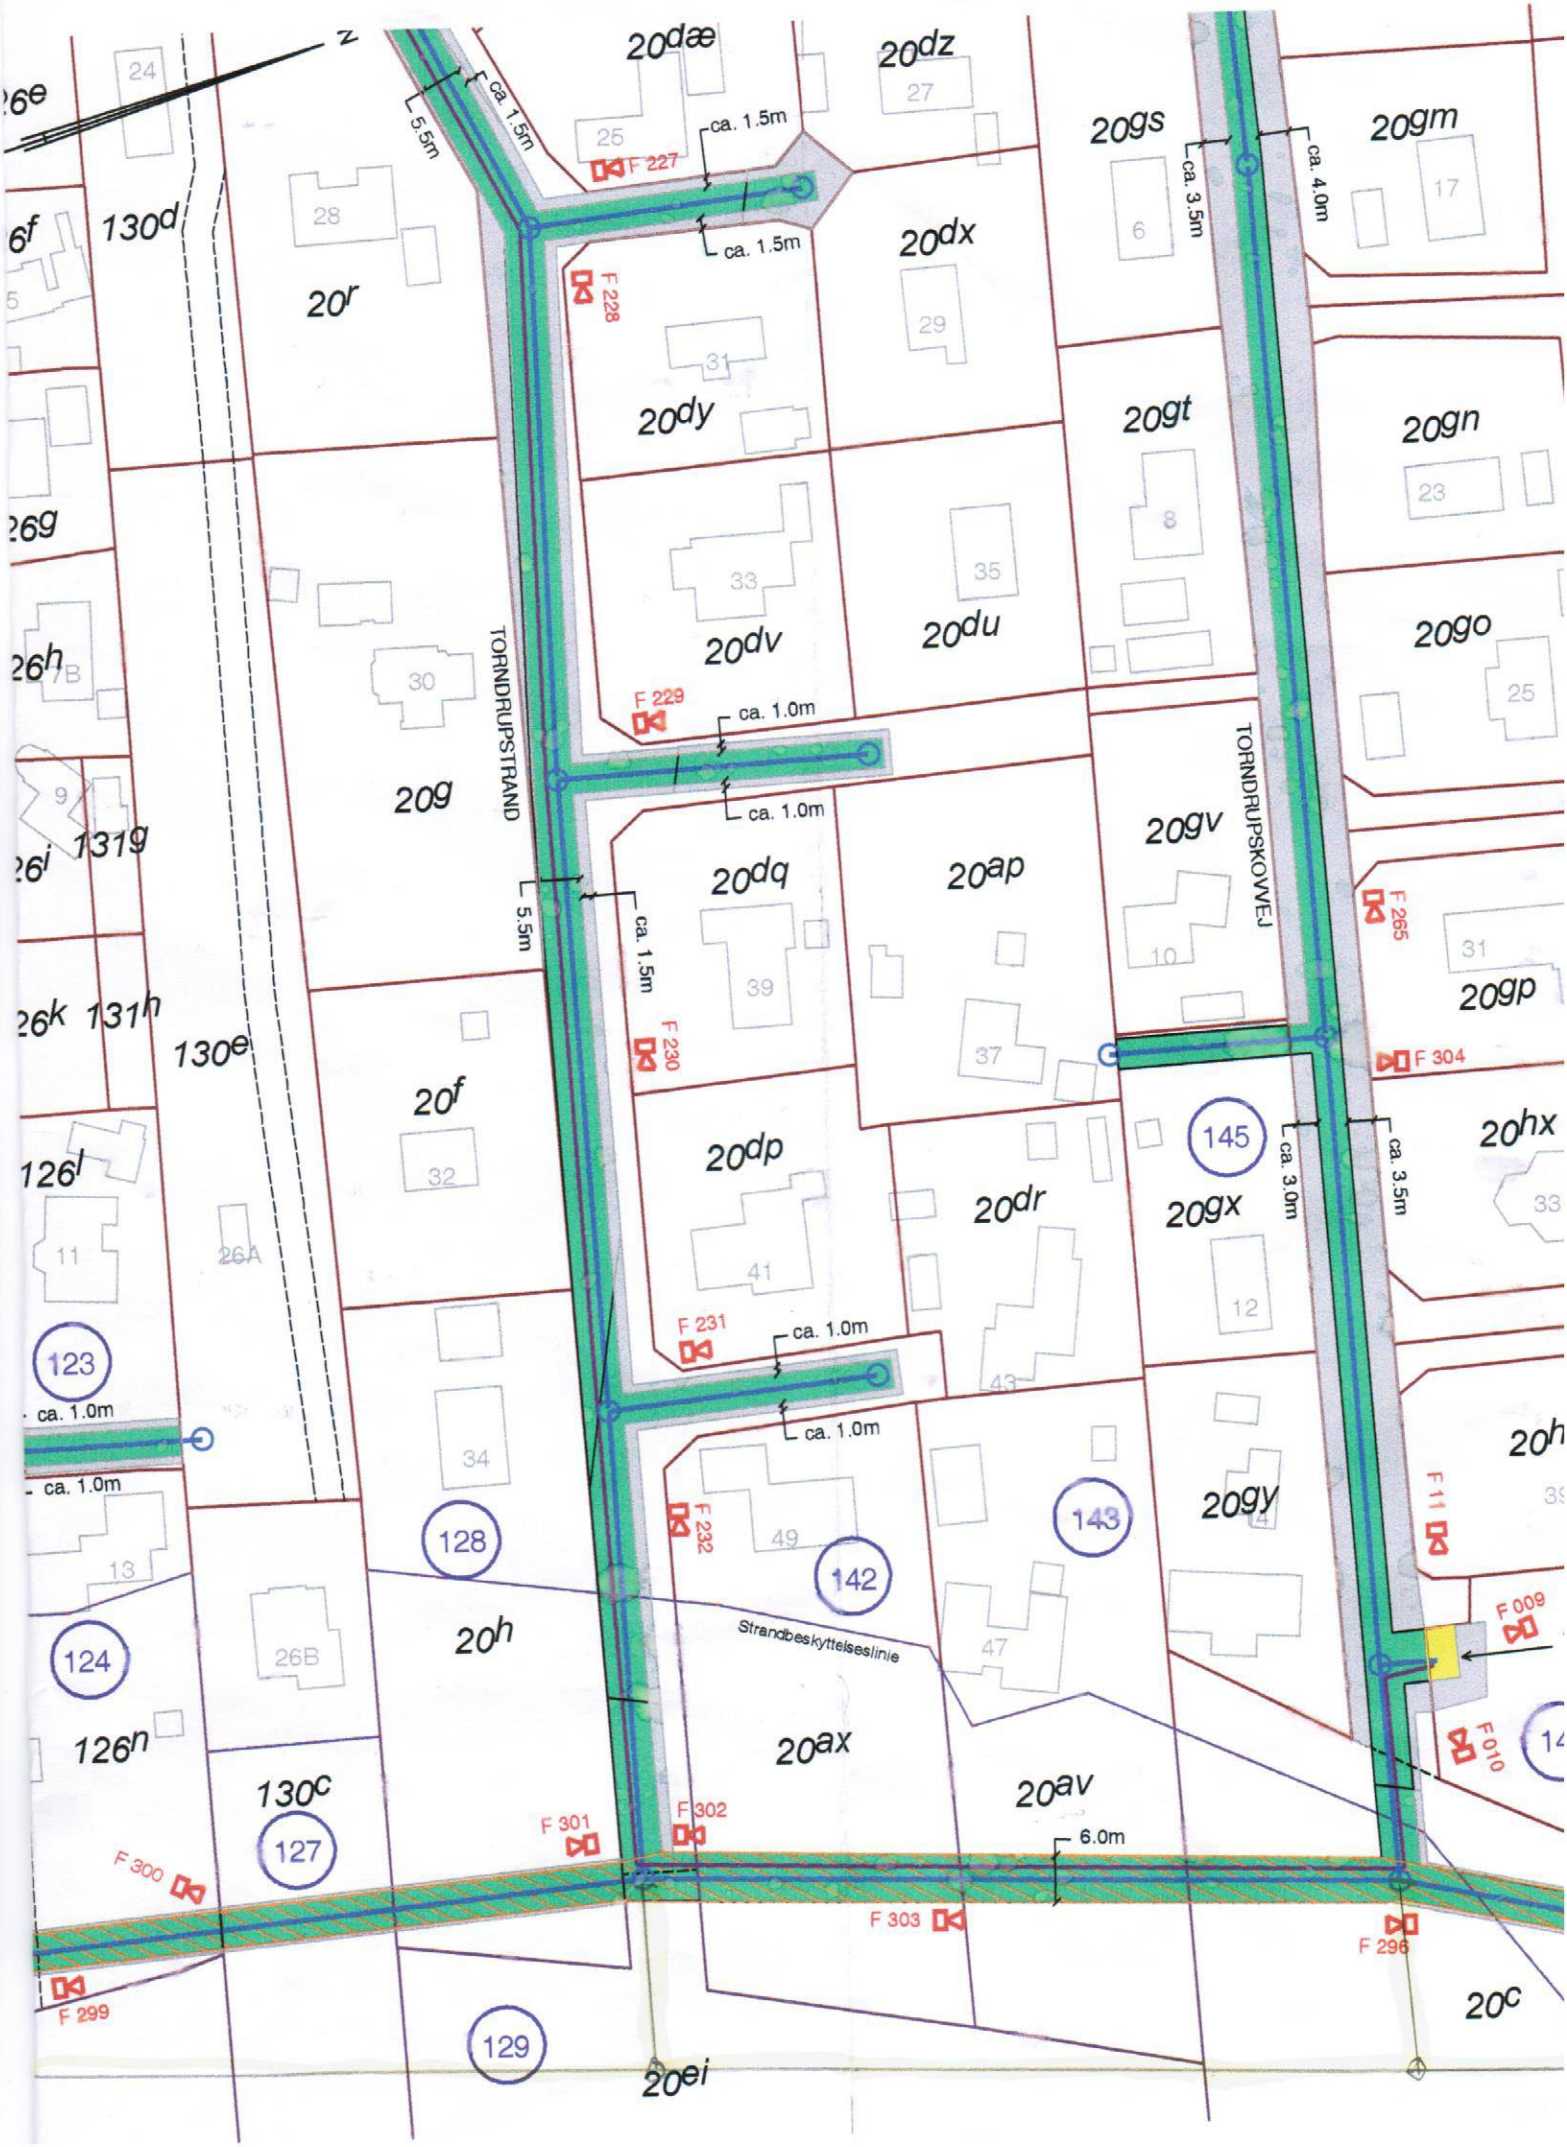
TORNDRUPSTRAND
TORNDRUPSKOVVEJ
Strandbeskyttelseslinie
ca. 1.5m
ca. 1.0m
ca. 3.5m
ca. 4.0m
ca. 3.0m
5.5m
6.0m
F 227
F 228
F 229
F 230
F 231
F 232
F 265
F 304
F 009
F 010
F 011
F 296
F 299
F 300
F 301
F 302
F 303
20dæ
20dz
20gs
20gm
20dx
20dy
20gt
20gn
20r
20dv
20du
20go
20g
20dq
20ap
20gv
20gp
20f
20dp
20dr
20gx
20hx
20h
20gy
20ax
20av
20c
20ei
130d
131g
130e
131h
126l
126n
130c
26e
26f
26g
26h
26i
26k
24
25
27
28
29
31
33
35
30
9
39
37
10
32
11
26A
41
12
43
34
13
26B
49
47
44
6
17
23
8
25
31
33
123
124
127
128
129
142
143
145