


**Signaturer**

① Lods ejer lb.nr.

Areal, der eksproprieres

Midlertidigt Arbejdsareal

Cykelstiprojekt

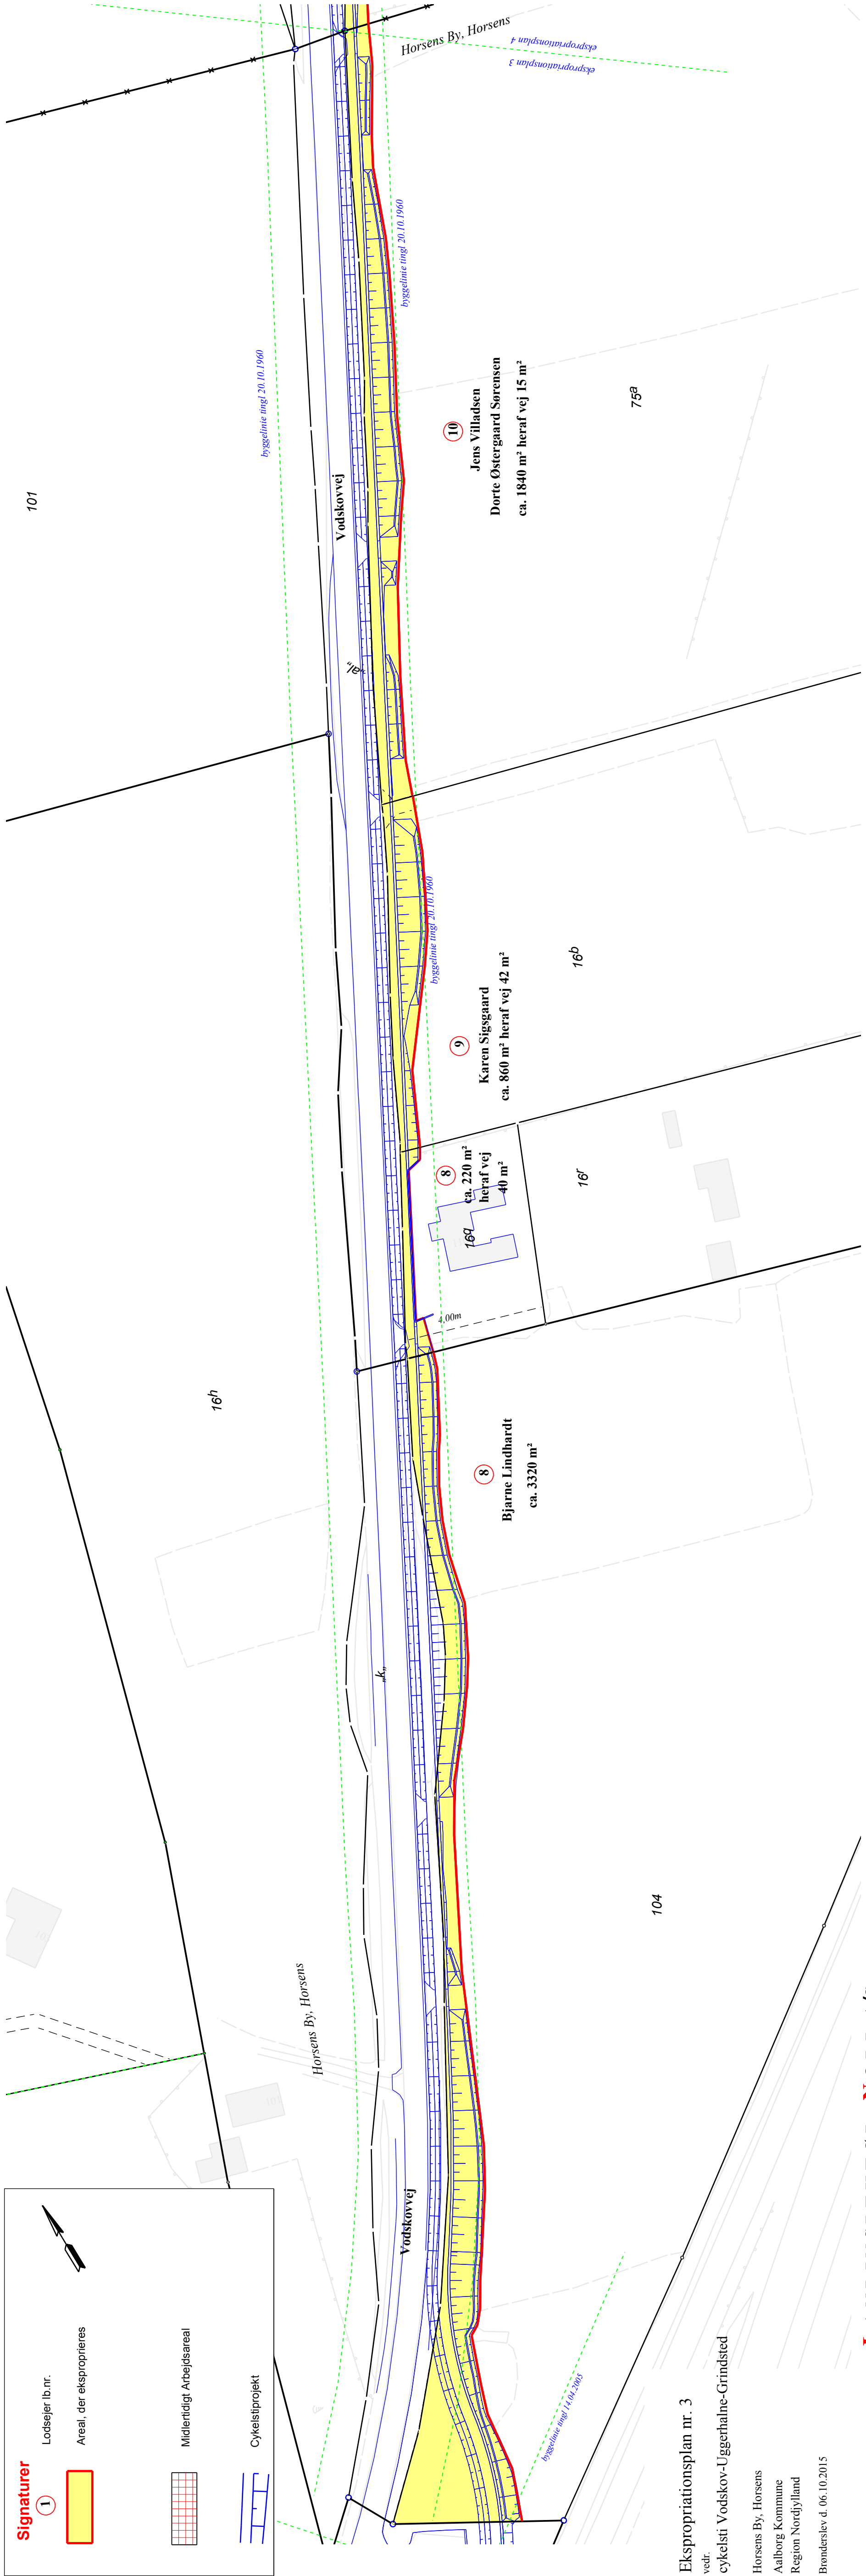

⑩ Jens Villadsen  
Dorte Østergaard Sørensen  
ca. 1840 m<sup>2</sup> heraf vej 15 m<sup>2</sup>

⑨ Karen Sigsgaard  
ca. 860 m<sup>2</sup> heraf vej 42 m<sup>2</sup>

⑧ ca. 220 m<sup>2</sup>  
heraf vej 40 m<sup>2</sup>

⑧ Bjarne Lindhardt  
ca. 3320 m<sup>2</sup>

Ekspropriationsplan nr. 3  
vedt:  
cykelsti Vodskov-Uggerhøne-Grindsted

Horsens By, Horsens  
Aalborg Kommune  
Region Nordjylland

Brønderslev d. 06.10.2015

Landinspektør  
Målforhold 1:1000  
J. nr. 23626/2015

**LANDINSPEKTØR NORD A/S**  
Brønderslev  
Jammerbugt  
Aalborg  
Bredgade 206 9700 Brønderslev Tlf. 98 82 15 44  
www.landnord.dk info@landnord.dk