


Signaturer

1 Lodsejer lb.nr.

Areal, der eksproprieres

Midlertidigt Arbejdsareal

Cykelsti projekt

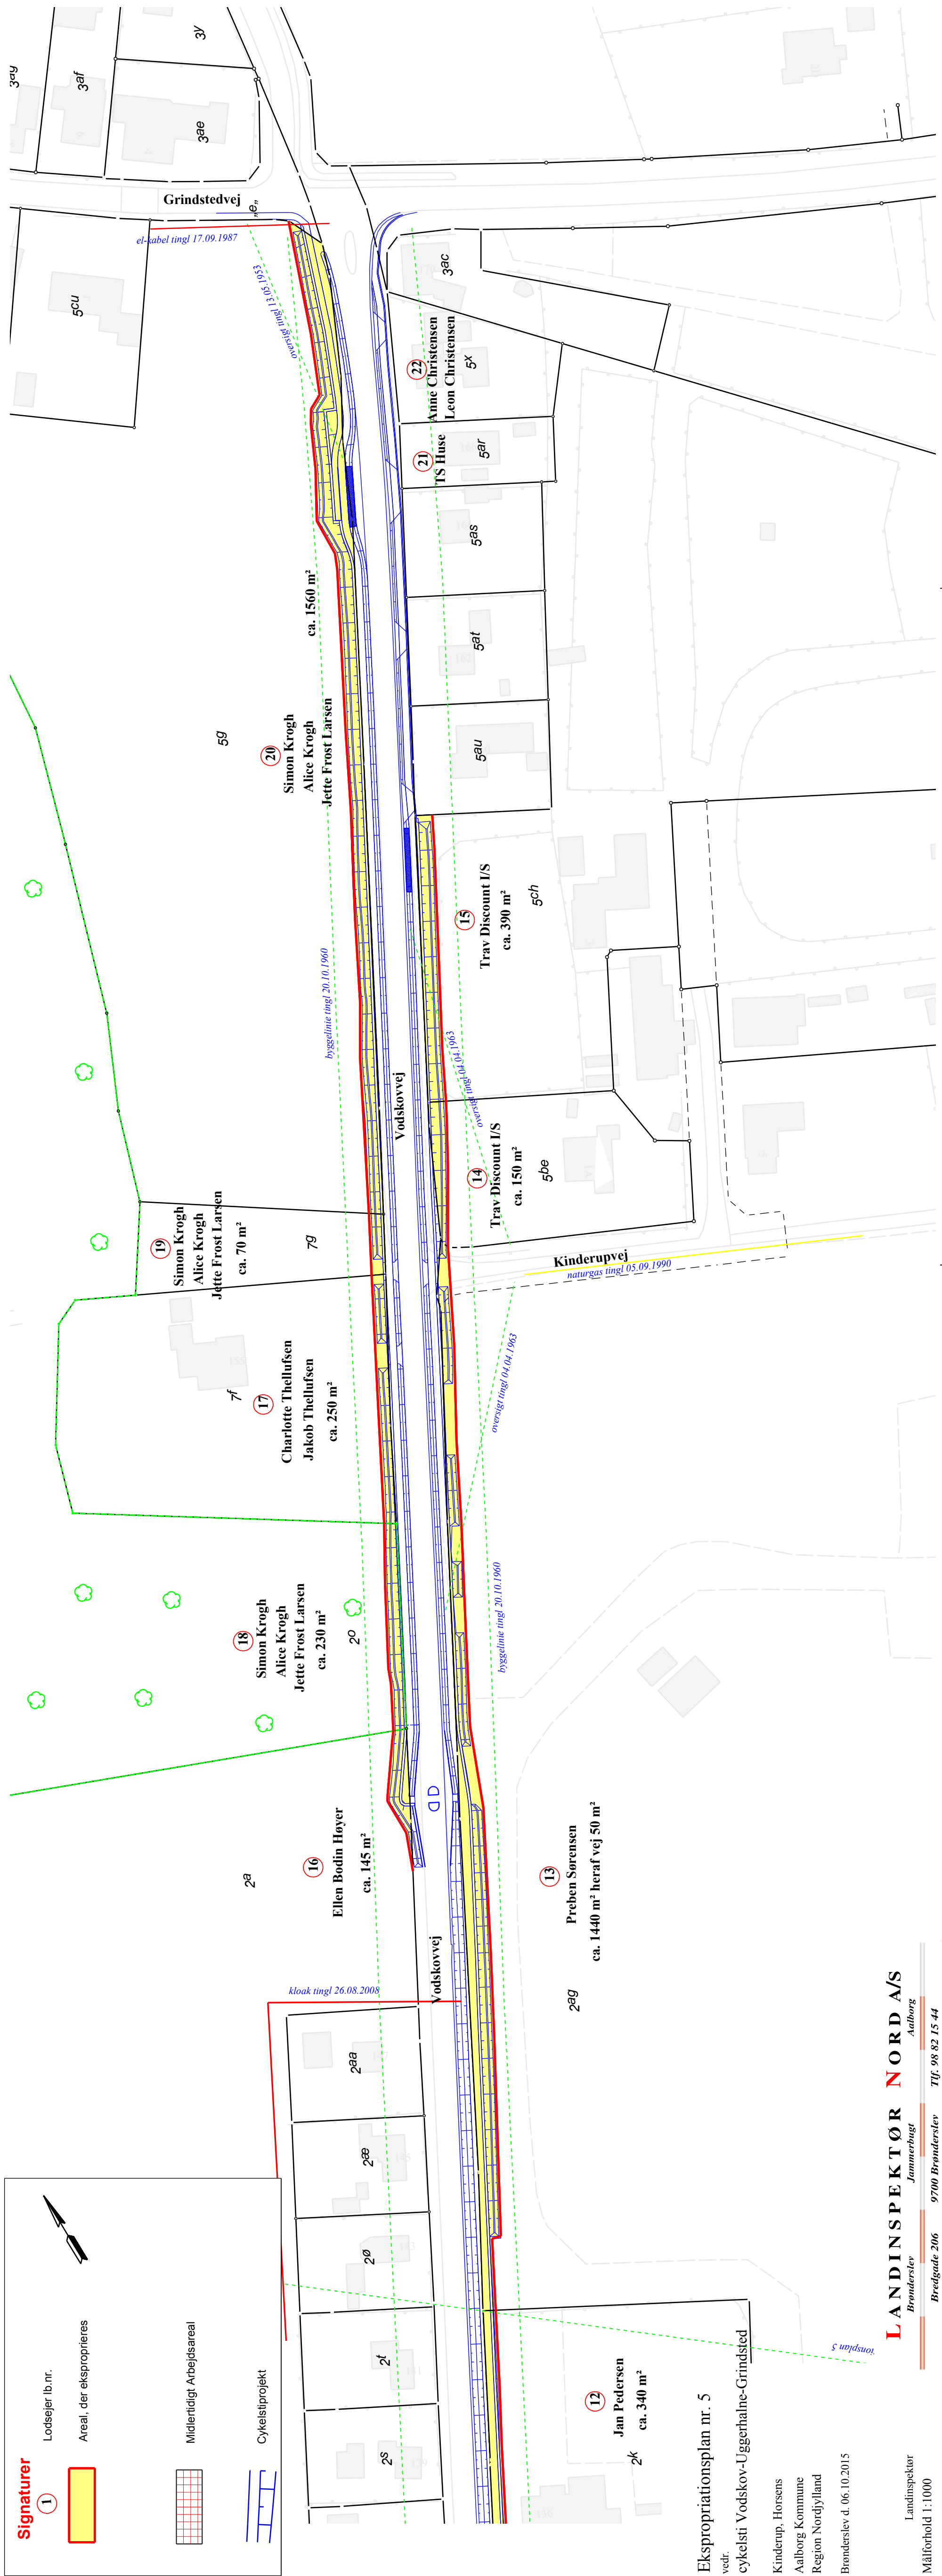

Ekspropriationsplan nr. 5
vedr.
cykelsti Vodskov-Uggerhøle-Grindsted

Landinspektør
Kinderup, Horsens
Aalborg Kommune
Region Nordjylland

Brønderslev d. 06.10.2015

Landinspektør
Målforhold 1:1000
J. nr. 23626/2015

LANDINSPEKTØR NORD A/S
Brønderslev
Jammerbugt
Aalborg
Bredgade 206 9700 Brønderslev Tlf. 98 82 15 44
www.landnord.dk info@landnord.dk