


Signaturer

- Lodsejer lb.nr.
- Areal, der eksproprieres
- Midlertidigt Arbejdsareal
- Cykelstiprojekt

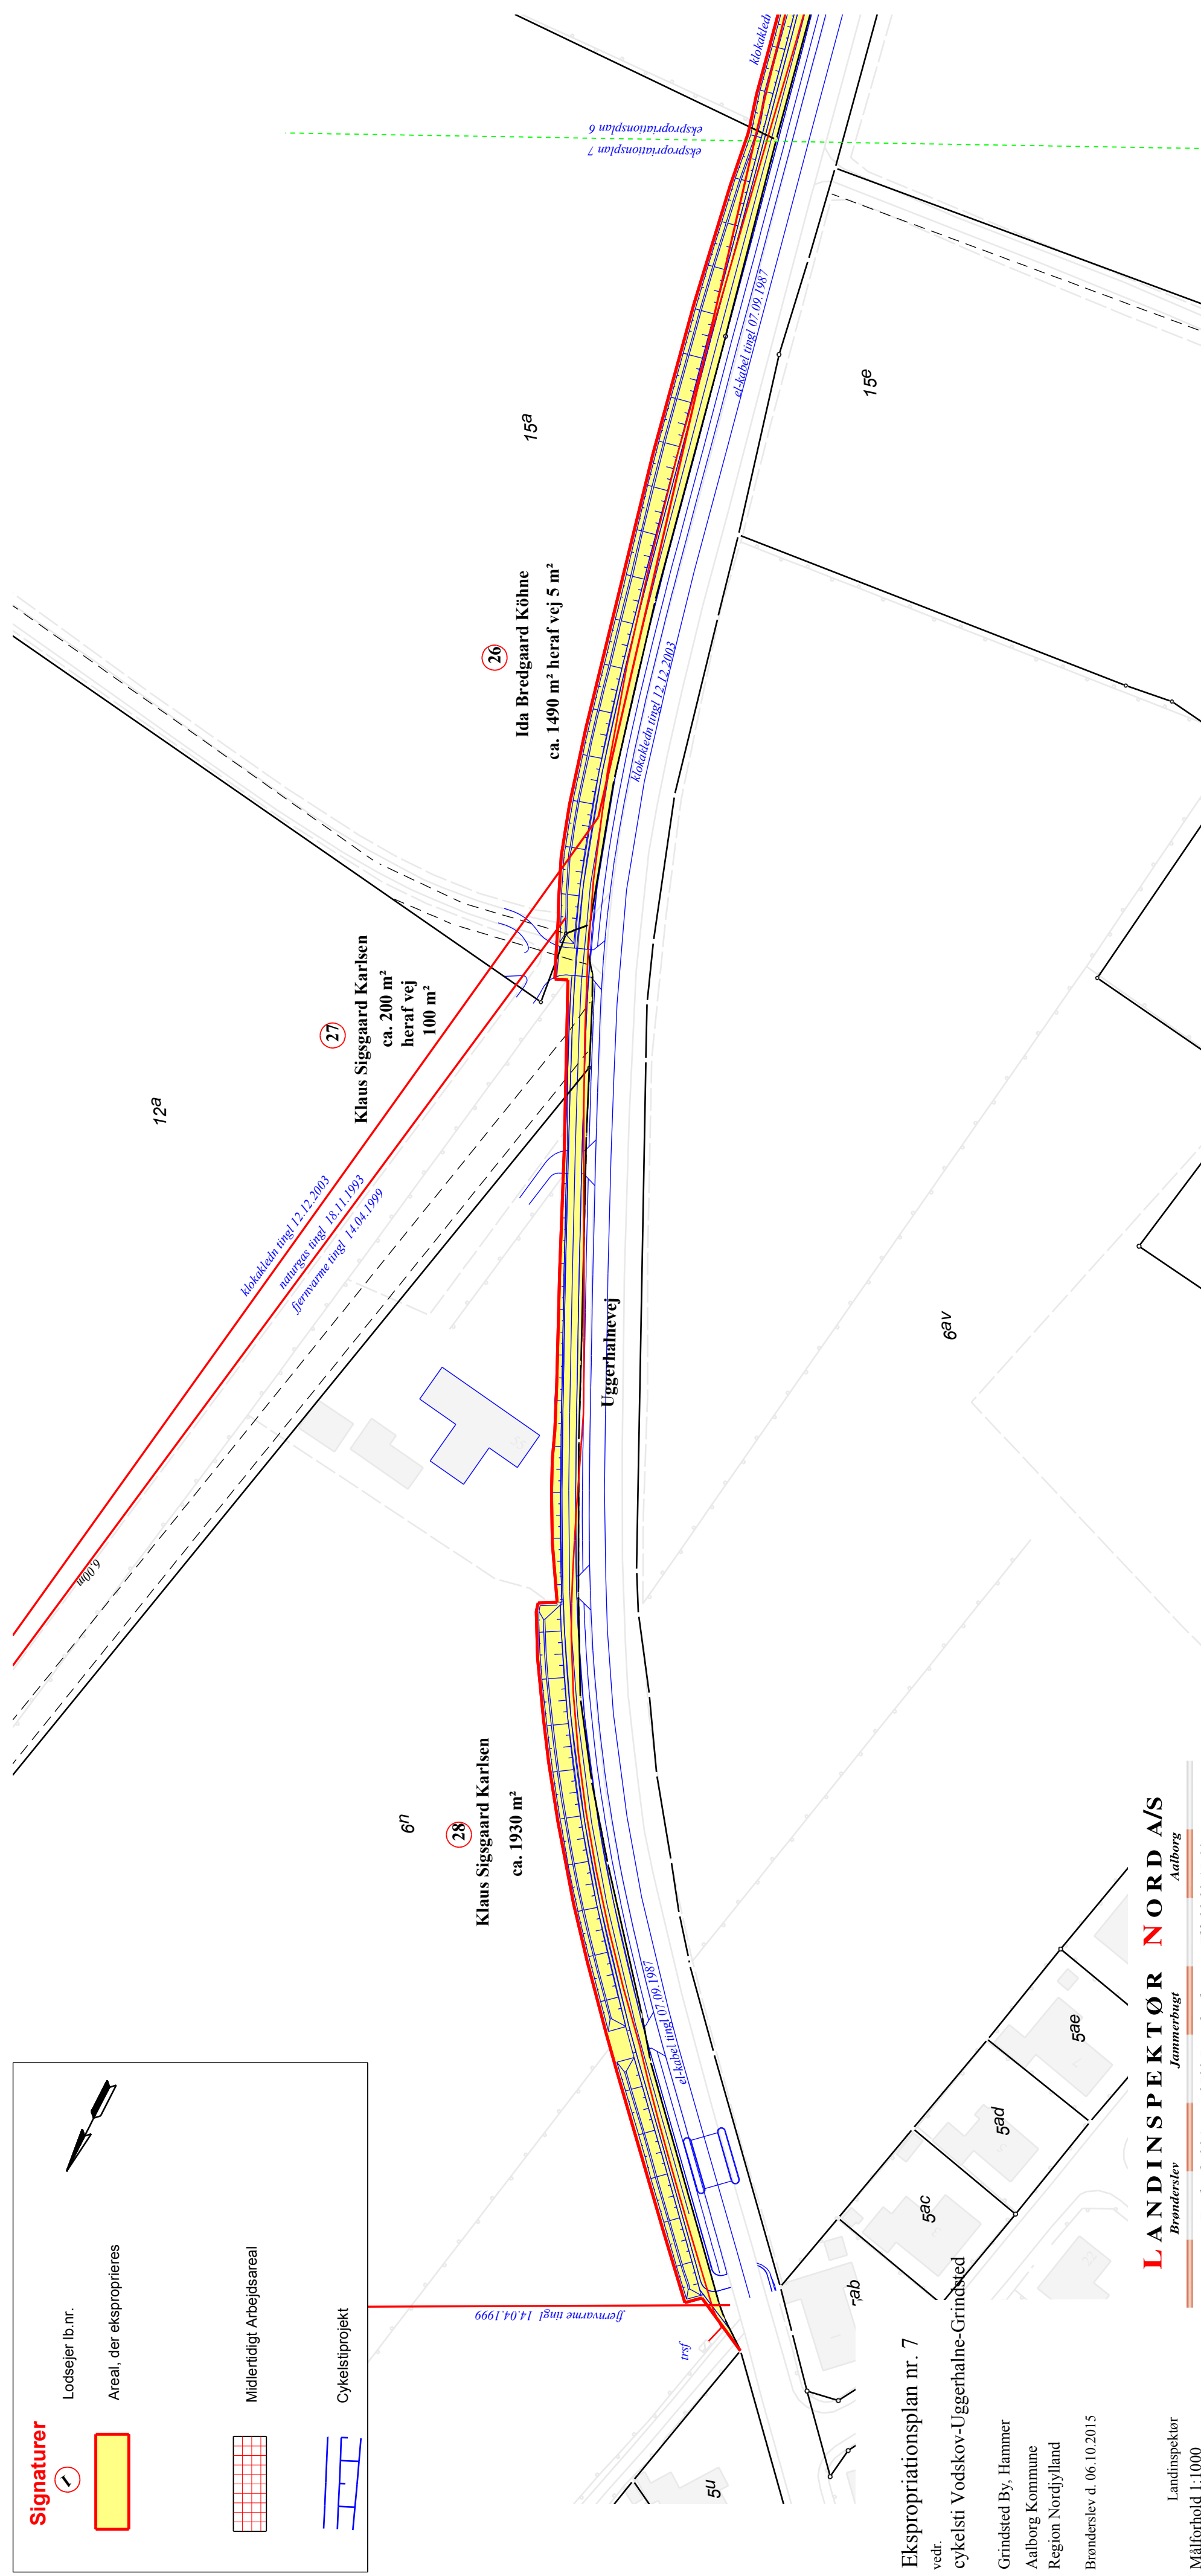

Ekspropriationsplan nr. 7
vedt.
cykelsti Vodskov-Uggerhøne-Grindsted
Grindsted By, Hammer
Aalborg Kommune
Region Nordjylland
Brønderslev d. 06.10.2015

Landinspektør
Målforhold 1:1000
J. nr. 23626/2015

LANDINSPEKTØR NORD A/S
Brønderslev
Jammerbugt
Aalborg

Bredgade 206 9700 Brønderslev Tlf. 98 82 15 44
www.landnord.dk info@landnord.dk