

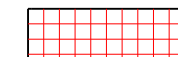

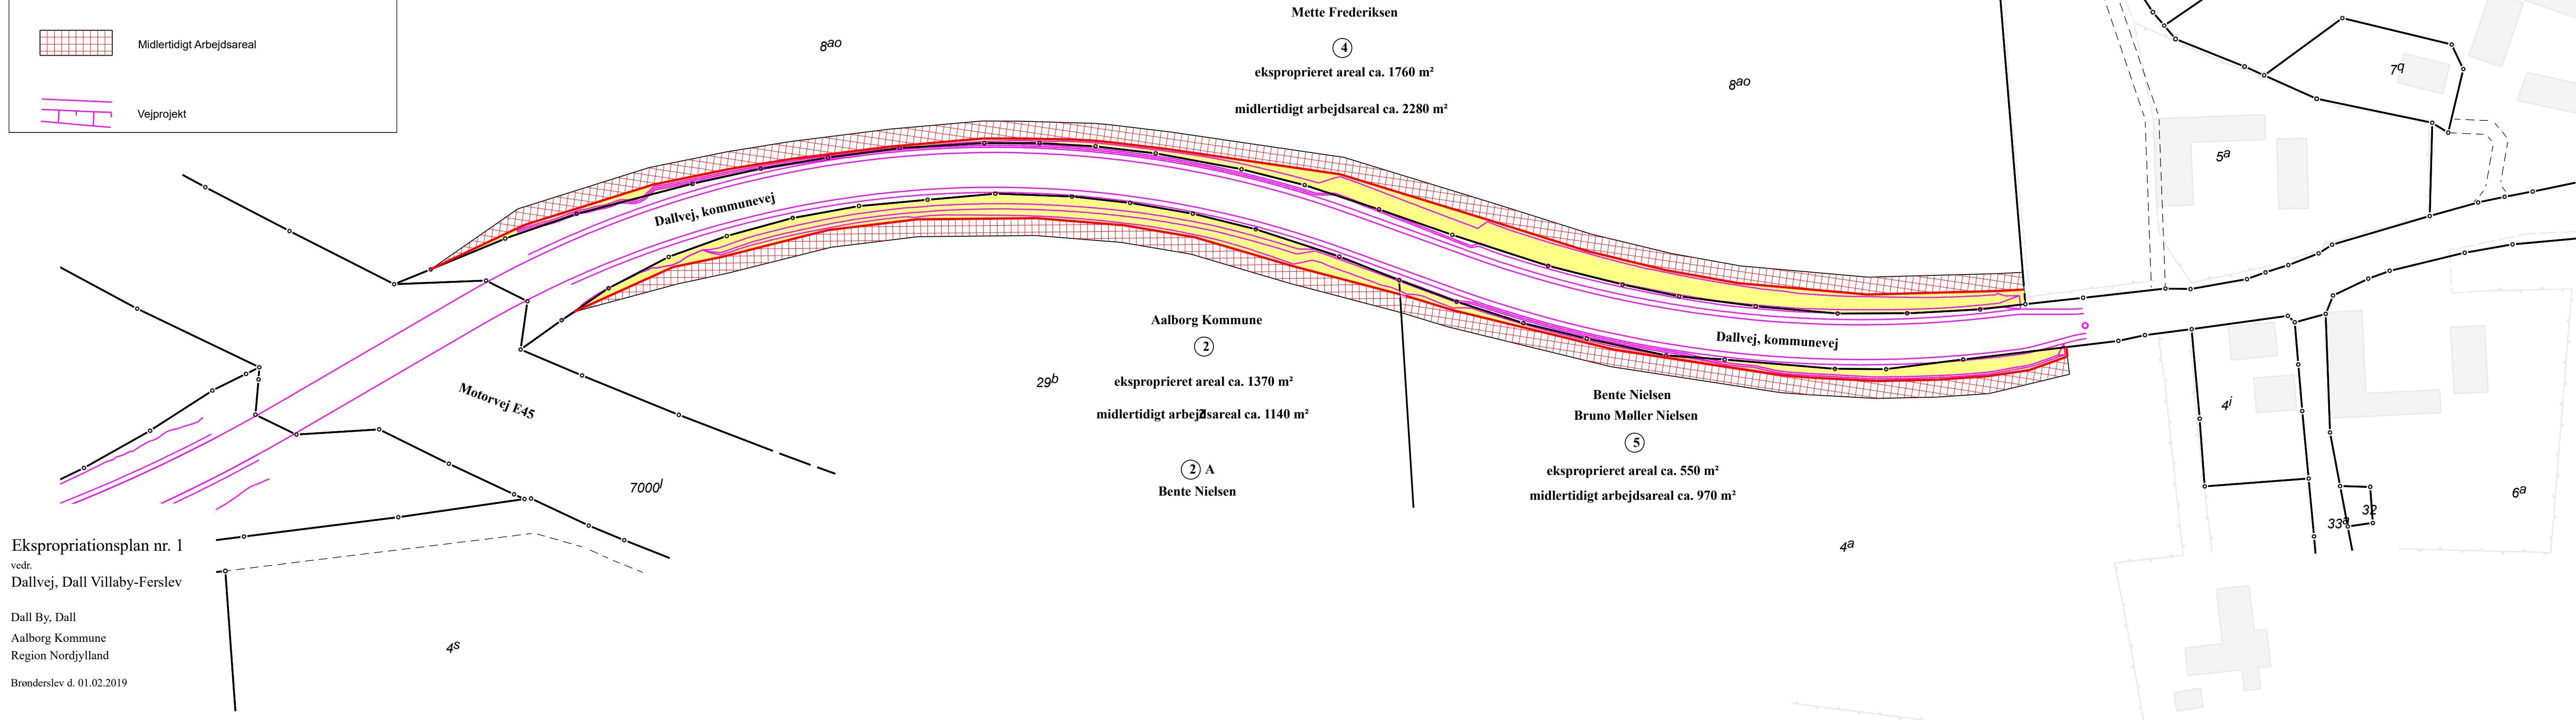


Signaturer

-  Lodsejer lb.nr.
-  Areal, der eksproprieres
-  Midlertidigt Arbejdsareal
-  Vejprojekt



Mette Frederiksen
 ④
 eksproprieret areal ca. 1760 m²
 midlertidigt arbejdsareal ca. 2280 m²

Aalborg Kommune
 ②
 eksproprieret areal ca. 1370 m²
 midlertidigt arbejdsareal ca. 1140 m²

② A
 Bente Nielsen

Bente Nielsen
 Bruno Møller Nielsen
 ⑤
 eksproprieret areal ca. 550 m²
 midlertidigt arbejdsareal ca. 970 m²

Ekspropriationsplan nr. 1
 vedr.
 Dallvej, Dall Villaby-Ferslev

Dall By, Dall
 Aalborg Kommune
 Region Nordjylland

Brønderslev d. 01.02.2019